


ПРИЛОЖЕНИЕ

от " " 20 г №

Схема расположения земельного участка на кадастровом плане территории

Условный номер земельного участка :ЗУ1					
Площадь земельного участка: 1246 кв.м.					
Обозначение характерных точек границ	Координаты		Обозначение характерных точек границ	Координаты	
	X	Y		X	Y
1	467993.22	2198931.15	10	468013.36	2198959.82
2	467994.84	2198931.70	11	468005.79	2198972.61
3	467994.96	2198931.40	12	468004.48	2198975.70
4	468033.12	2198945.06	13	467982.01	2198965.69
5	468030.31	2198953.77	14	467981.73	2198965.57
6	468027.42	2198959.84	15	467985.93	2198953.57
7	468020.21	2198956.82	16	467987.21	2198951.77
8	468019.28	2198958.51	17	467991.01	2198938.22
9	468015.50	2198956.55	1	467993.22	2198931.15

Система координат: МСК 47 зона 2

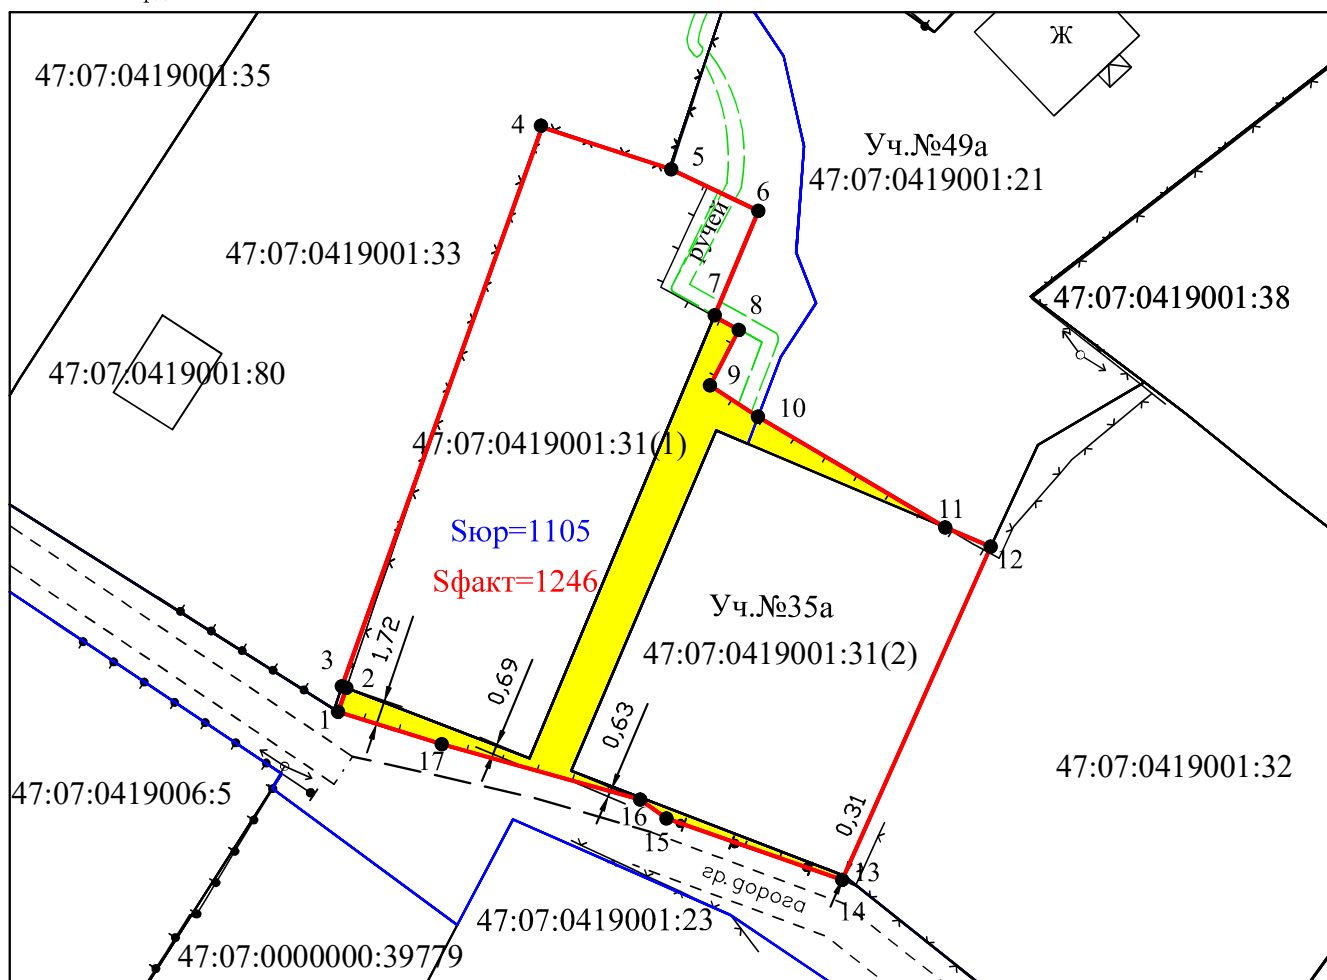

Условные обозначения:

- 1 обозначение характерной точки границы образуемого земельного участка
- :ЗУ1 обозначение образуемого земельного участка
- :4 кадастровый номер земельного участка
- граница образуемого земельного участка
- граница кадастрового квартала
- существующие границы земельных участков, имеющиеся в ГКН
- сведения о которых достаточны для определения их местоположения
- 47:07:0419001 обозначение кадастрового квартала
- спорный земельный участок площадью 141 кв.м.

Масштаб 1: 500