


ПРИЛОЖЕНИЕ

от " " 20 г №

Схема расположения земельного участка на кадастровом плане территории

Условный номер земельного участка :ЗУ1					
Площадь земельного участка: 1211 кв.м.					
Обозначение характерных точек границ	Координаты		Обозначение характерных точек границ	Координаты	
	X	Y		X	Y
1	468021.58	2198978.43	10	467993.39	2199010.89
2	468041.49	2199004.17	11	467995.92	2199007.75
3	468043.37	2199006.73	12	467997.61	2199009.25
4	468020.55	2199020.76	13	467998.11	2199008.66
5	468017.57	2199022.18	14	468008.23	2198995.62
6	468007.40	2199028.84	15	468013.54	2198989.06
7	468005.83	2199028.10	16	468015.72	2198986.19
8	467992.93	2199013.03	1	468021.58	2198978.43
9	467993.85	2199011.21	Система координат: МСК 47 зона 2		

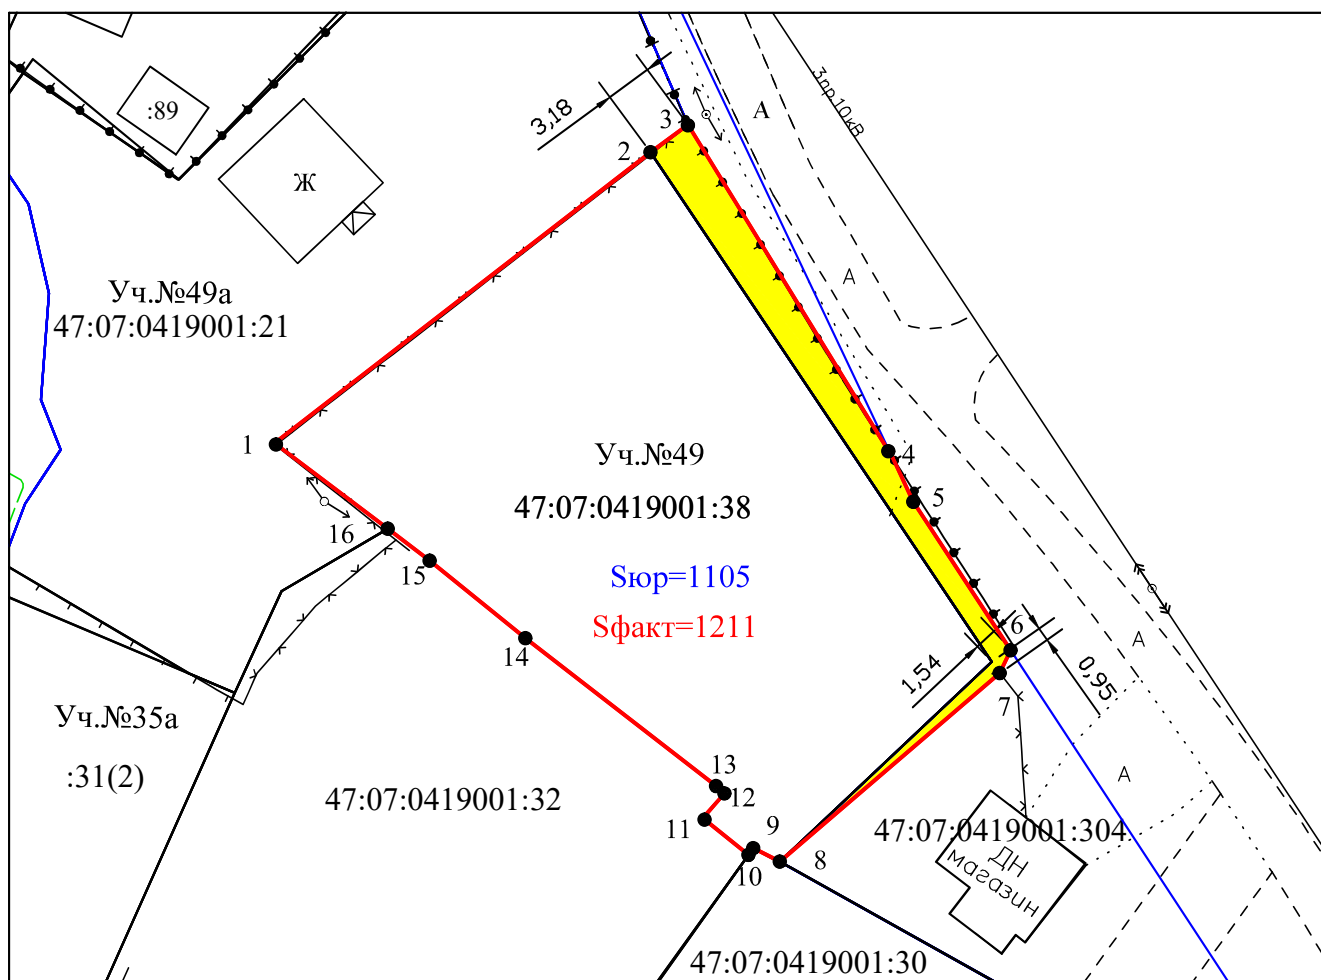

Условные обозначения:

- 1 обозначение характерной точки границы образуемого земельного участка
- :ЗУ1 обозначение образуемого земельного участка
- :4 кадастровый номер земельного участка
- граница образуемого земельного участка
- граница кадастрового квартала
- существующие границы земельных участков, имеющиеся в ГКН сведения о которых достаточны для определения их местоположения
- 47:07:0419001 обозначение кадастрового квартала
- спорный земельный участок площадью 106 кв.м.

Масштаб 1: 500